

[1号館 9F 大ホール]


### 《壁コンセント回路図》

15A: 8回路

単独回路(4回路) 連結リンク(4回路)



分電盤

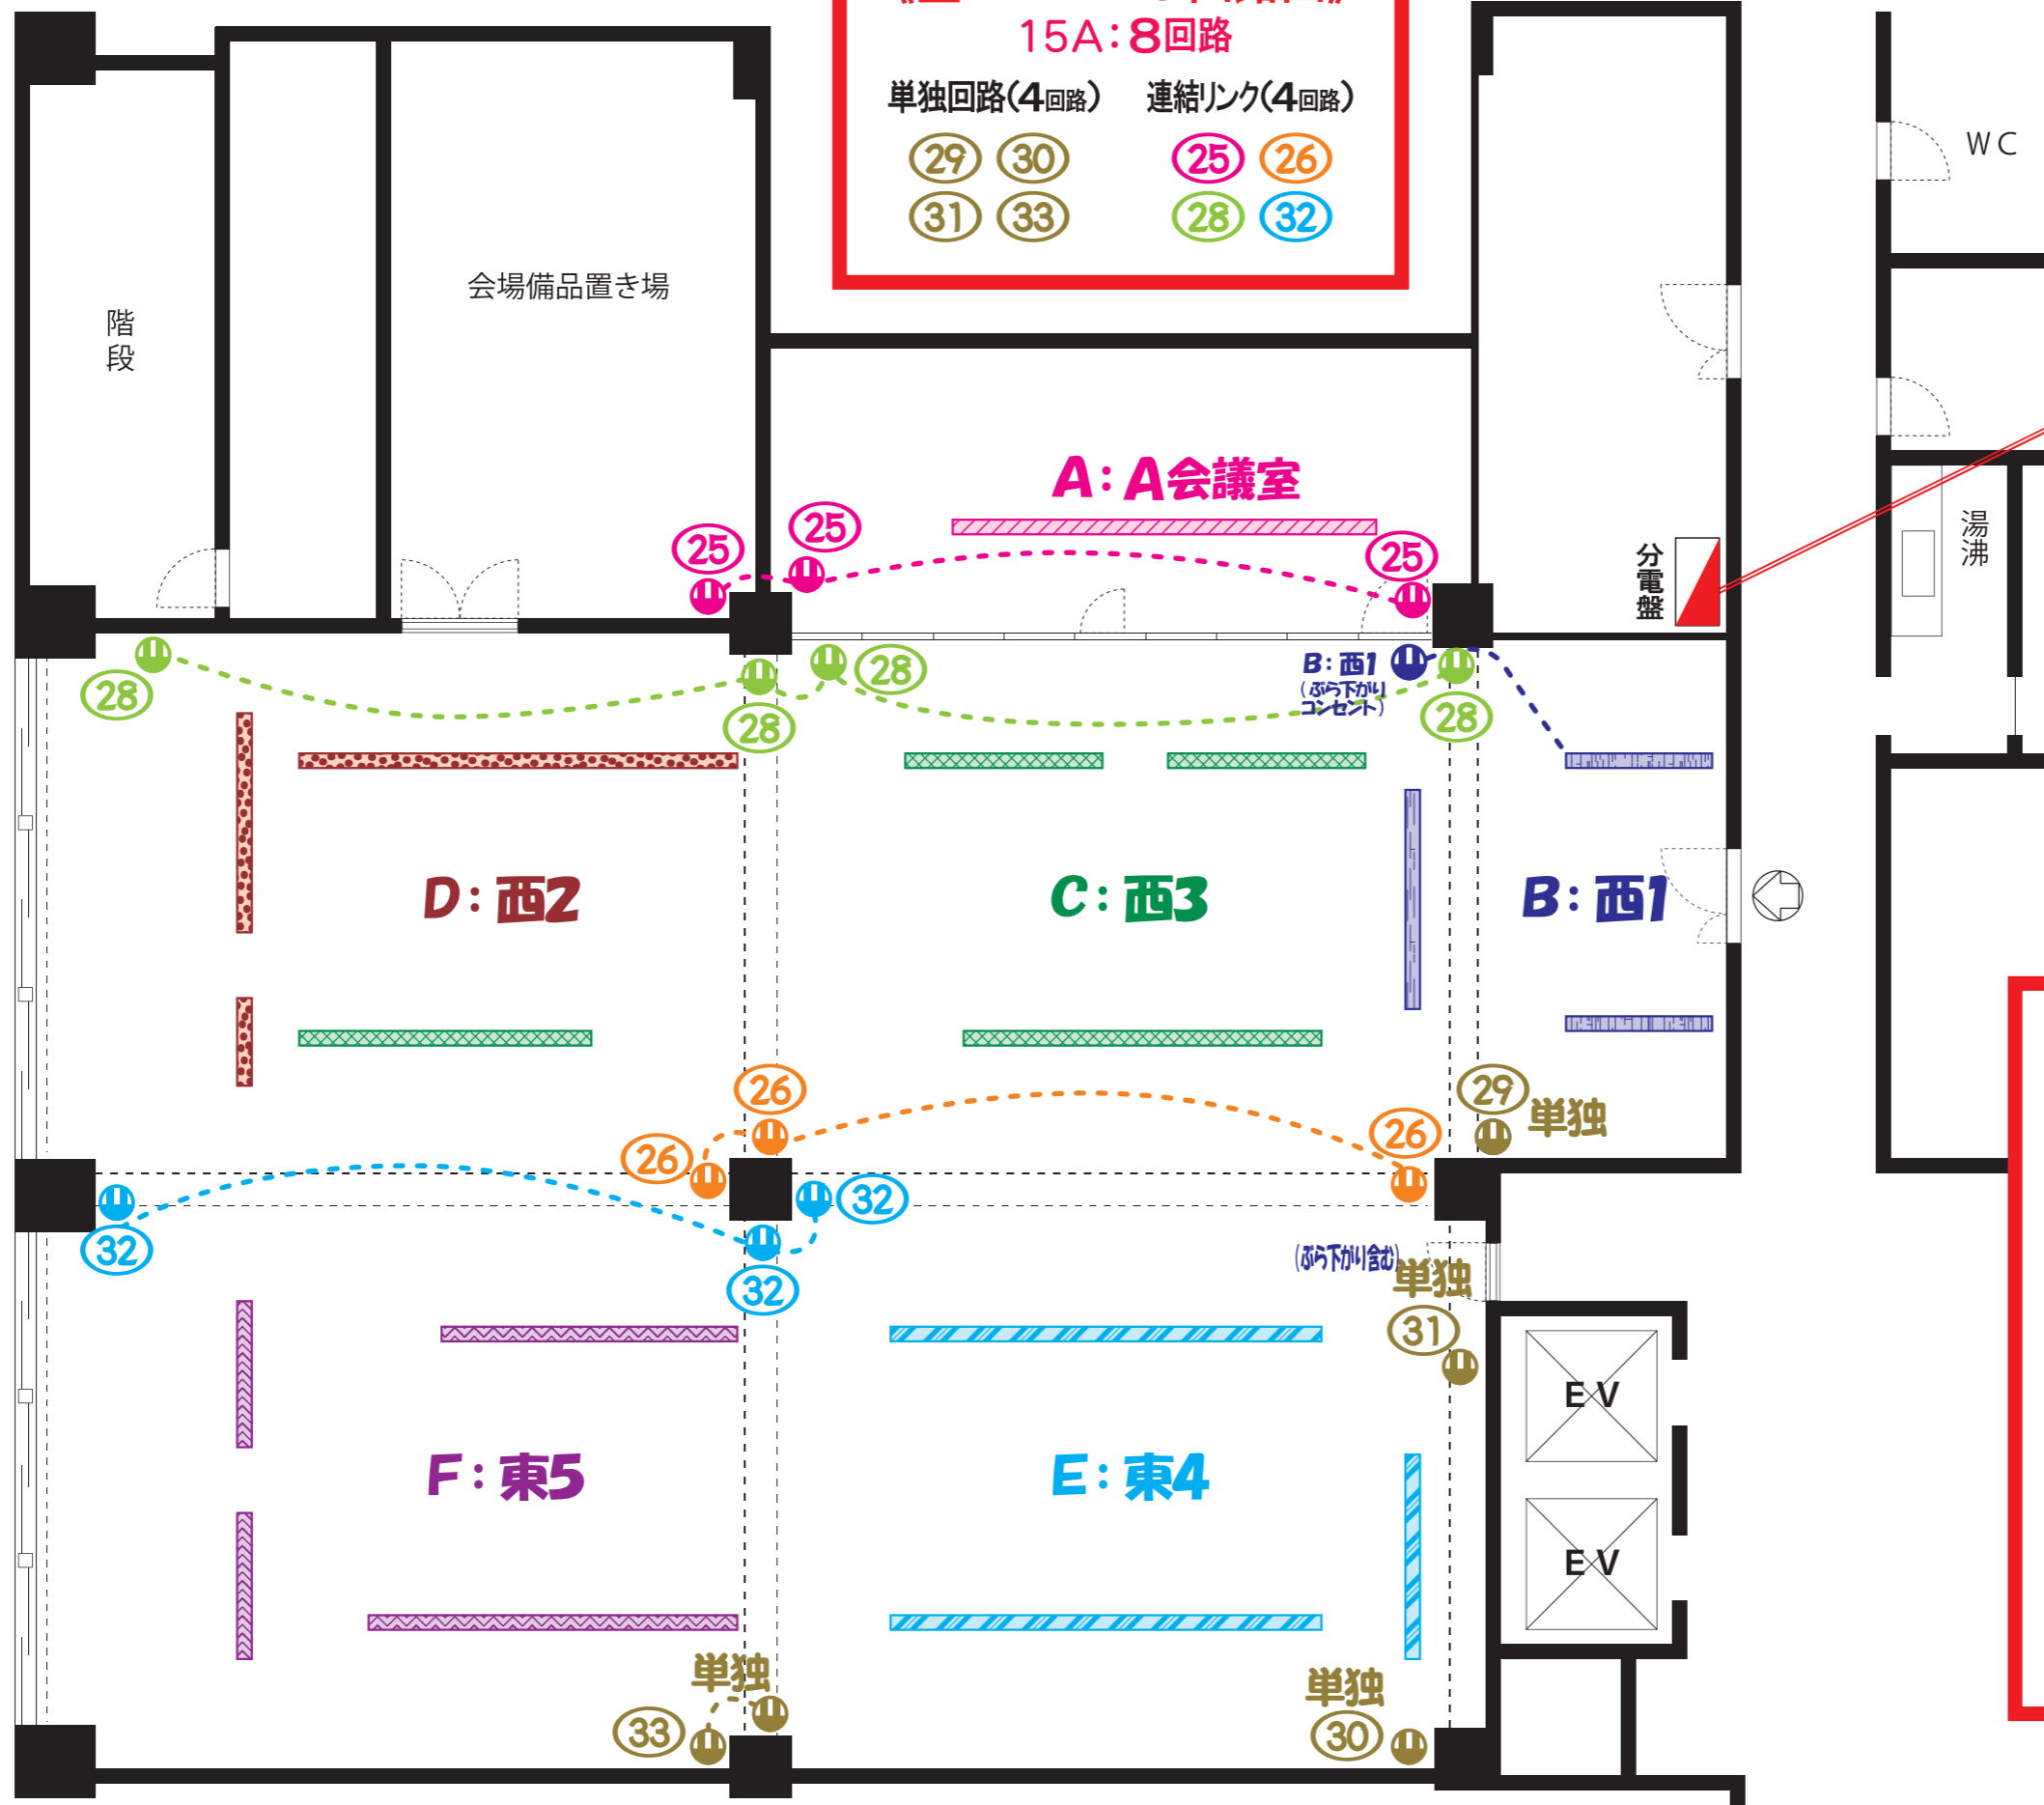

[1号館 9F 大ホール]

### 《天井ダクト回路図》

15A: 6回路



合計: 14回路